


**URBANISTIČKI PROJEKT
"SPOMENIČKI KOMPLEKS
TUNELA D-B" - objekat Dobrinja**

1:500

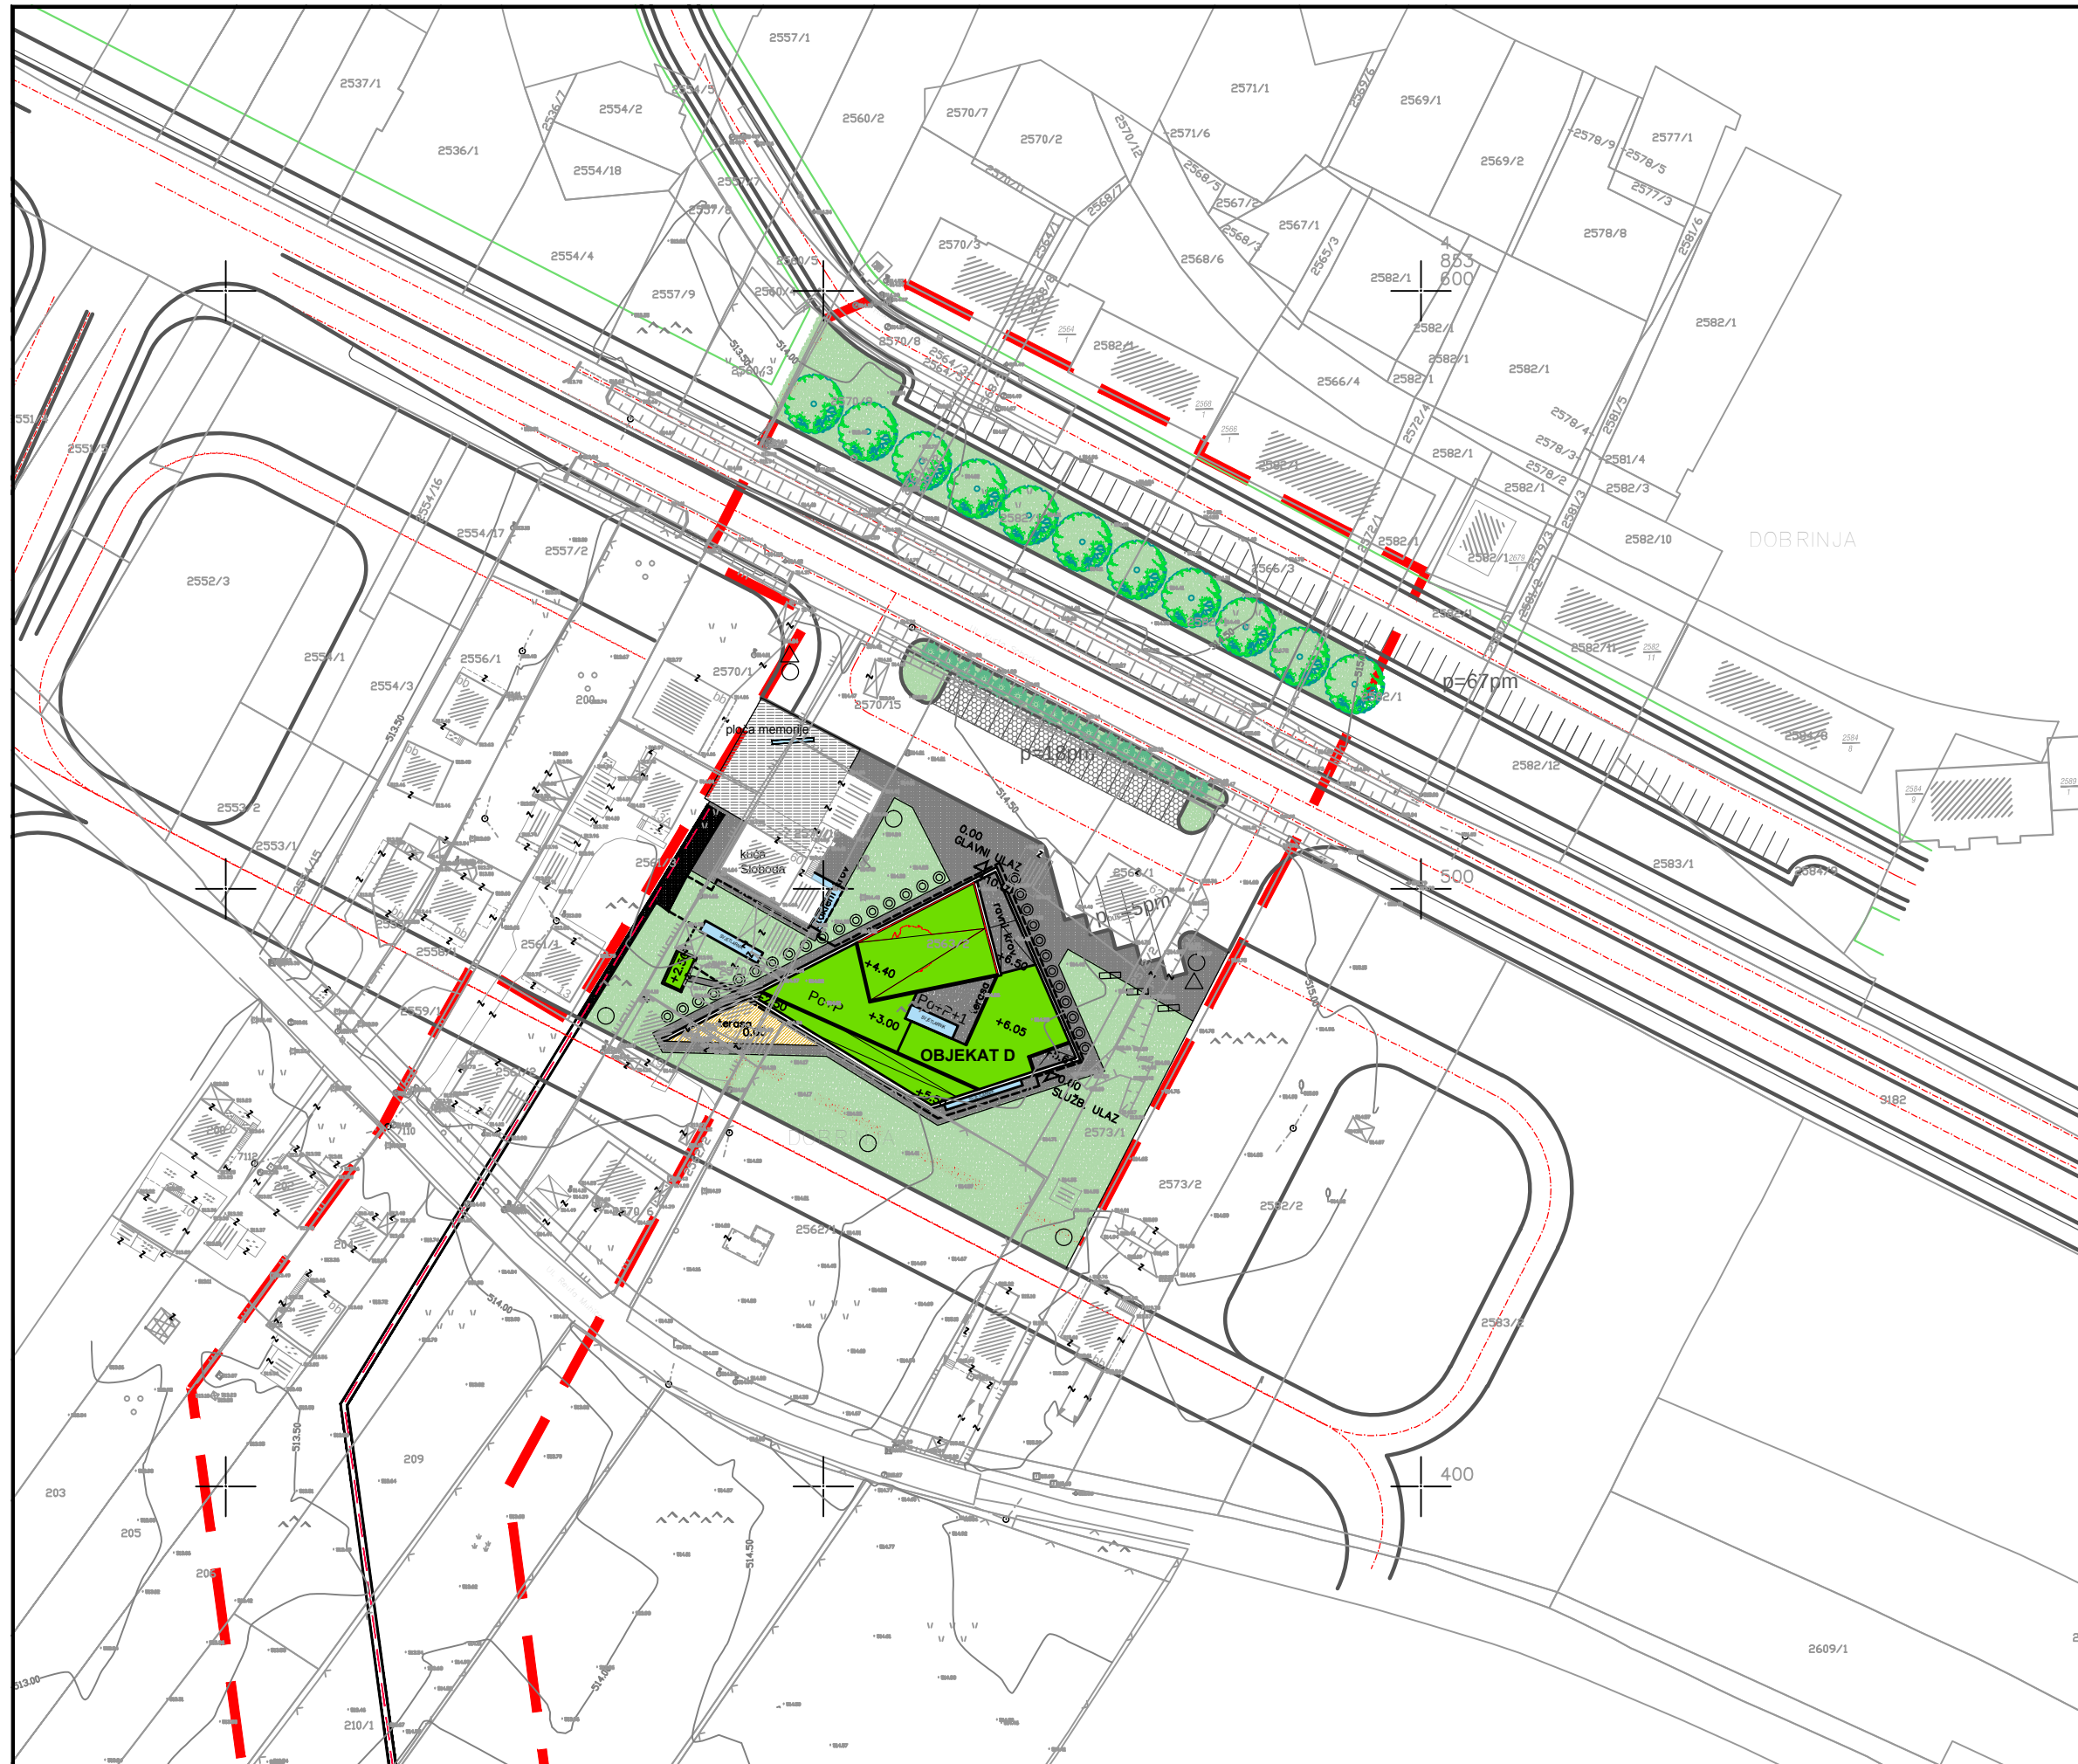

- GRANICA URBANISTIČKOG PROJEKTA**

TRASA TUNELA D-B

GRAĐEVINSKA LINIJA OBJEKTA

GRAĐEVINSKA LINIJA PODZEMNE ETAŽE

SPRATNOST OBJEKTA

**VISINSKE KOTE ULAZA U OBJEKAT I
KARAKTERISTIČNE KOTE VISINA OBJEKTA**

OZELENJENI KROV OBJEKTA

STAKLENI KROV OBJEKTA

**PLOČA MEMORIJE - VIŠESLOJNO STAKLO
(autentične fotografije lokacija i objekata,
historijski fakti i činjenice)**

VANJSKO UREĐENJE

**ZELENE POVRŠINE:
(HORTIKULTURNO UREĐENJE SE BAZIRA
NA ZADRŽAVANJU POSTOJEĆEG STANJA
ZELENILA NA PARCELI, UZ ADEKVATNE
INTERVENCIJE, A U SMISLU OČUVANJA
AUTENTIČNOSTI STANJA, ZBOG VAŽNOSTI
FAKTOGRAFSKOG PRIKAZA CIJELOG
KOMPLEKSA TUNELA DB
U CILJU EDUKATIVNE FUNKCIJE)**

 - ZADRŽAVANJE POSTOJEĆEG ZELENILA
U OKOLINI PLANIRANIH SADRŽAJA
(drvo pored kuće Kolar)**
 - PLANIRAJU SE DVIJE VRSTE BIOLOŠKIH
KOMPONENTI NIŽIH VEGETACIONIH ETAŽA
PO IVICAMA LOKACIJE I NA MJESTIMA
GDJE SU SE NALAZILE ZAŠTITNE
BANKINE OD ZEMLJE (uz cestu između
Kolaru i Bjelonje)**

**NABIJENI ŠLJUNAK U DVIJE NIJANSE
(trgovi, pješačke staze i markacija
trase tunela)**

 - SVJETLA NIJANSA
(trgovi i pješačke staze)**
 - TAMNIJA NIJANSA
(markacija trase tunela)**

SAČUVATI AUTENTIČNO POPLOČANJE

DRVENA OBLOGA

**BETONSKO SAČE (ILI PERFORIRANE
PLOČE OD DRUGOG MATERIJALA,
KOJE DOPUŠTAJU RAST TRAVE
UNUTAR PERFORACIJA)**

MOBILIJAR:

 - DOBRINJSKA STRANA MATERIJALIZACIJA
MOBILIJARA OD METALA**
 - BUTMIRSKA STRANA MATERIJALIZACIJA
MOBILIJARA OD DRVETA**

POZICIJE MOBILIJARA:

 - KLUPE (sa osvjetljenjem)**
 - RASVJETA DO VISINE 1 METAR**
 - PODNA RASVJETA**
 - KORPE ZA OTPATKE (sa osvjetljenjem)**