



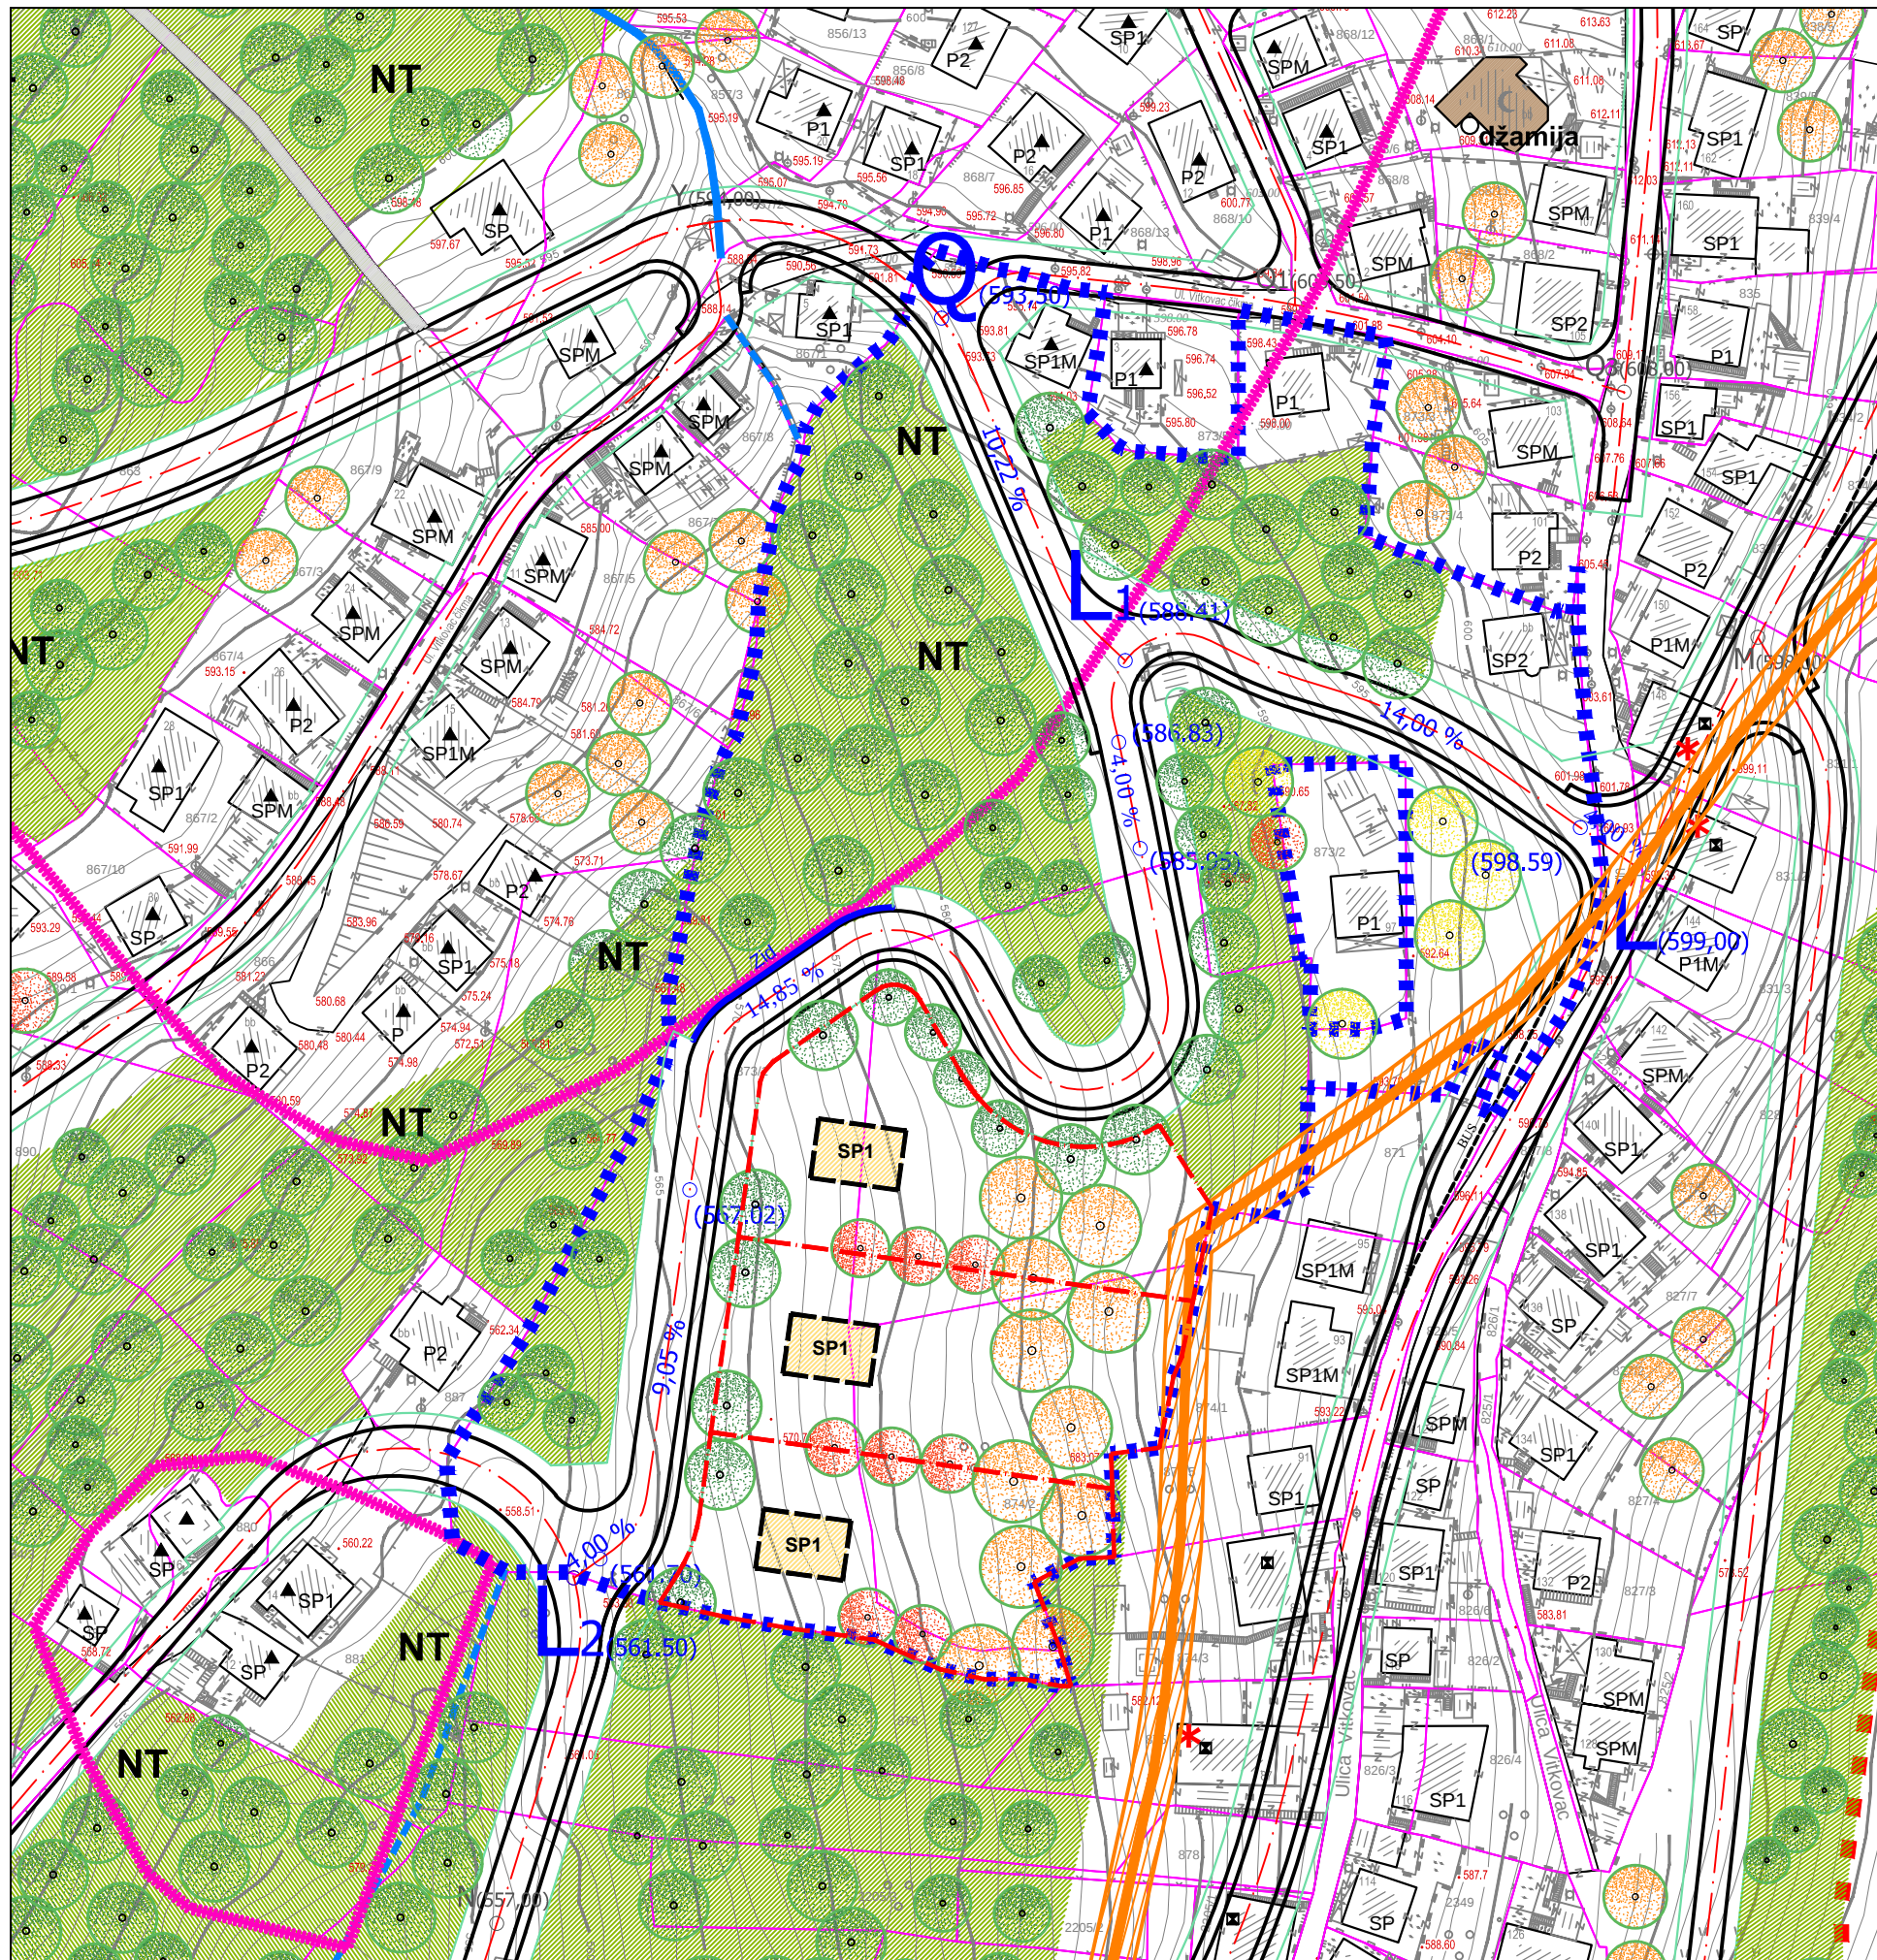

**IZMJENE I DOPUNE REGULACIONOG PLANA
"VITKOVAC" - Izgradnja naseljske saobraćajnice
na k.č.873/1 k.o. Novo Sarajevo IV,
(Skrraćeni postupak)
IZVOD IZ REGULACIONOG PLANA "VITKOVAC"
(Sl. novine Kantona Sarajevo br: 31/14)**

**URBANISTIČKO RJEŠENJE
RAZMJEŠTAJ OBJEKATA SA
NAMJENOM I SPRATNOŠĆU
1:1000**

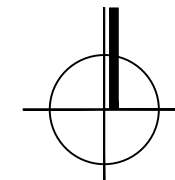

- GRANICA OBUHVATA IZMJENA I DOPUNA**
- GRAĐEVINSKA LINIJA**
- REGULACIONA LINIJA (planirana parcelacija)**
- POSTOJEĆI OBJEKTI I SPRATNOST**
- PLANIRANI OBJEKTI I SPRATNOST**
- INDIVIDUALNI OBJEKTI**
- OBJEKTI NA PLANIRANOJ TRASI SAOBRAĆAJNICE
(djelimično ili potpuno uklanjanje, nova izgradnja
ukoliko postoje prostorne mogućnosti)**
- OBJEKTI NA NESTABILNOM TERENU**
- OBJEKTI KOJI SE NALAZE U ZAŠTITNOM
KORIDORU GASA VISOKOG PRITISKA 8(14,5)bar**
- ZAŠTITNO ZELENILO**
- SAOBRAĆAJNE POVRŠINE**
- Zaštitni koridor gasovoda (prsten 8 bar.)**
- GRANICA
NESTABILNOG TERENA**

