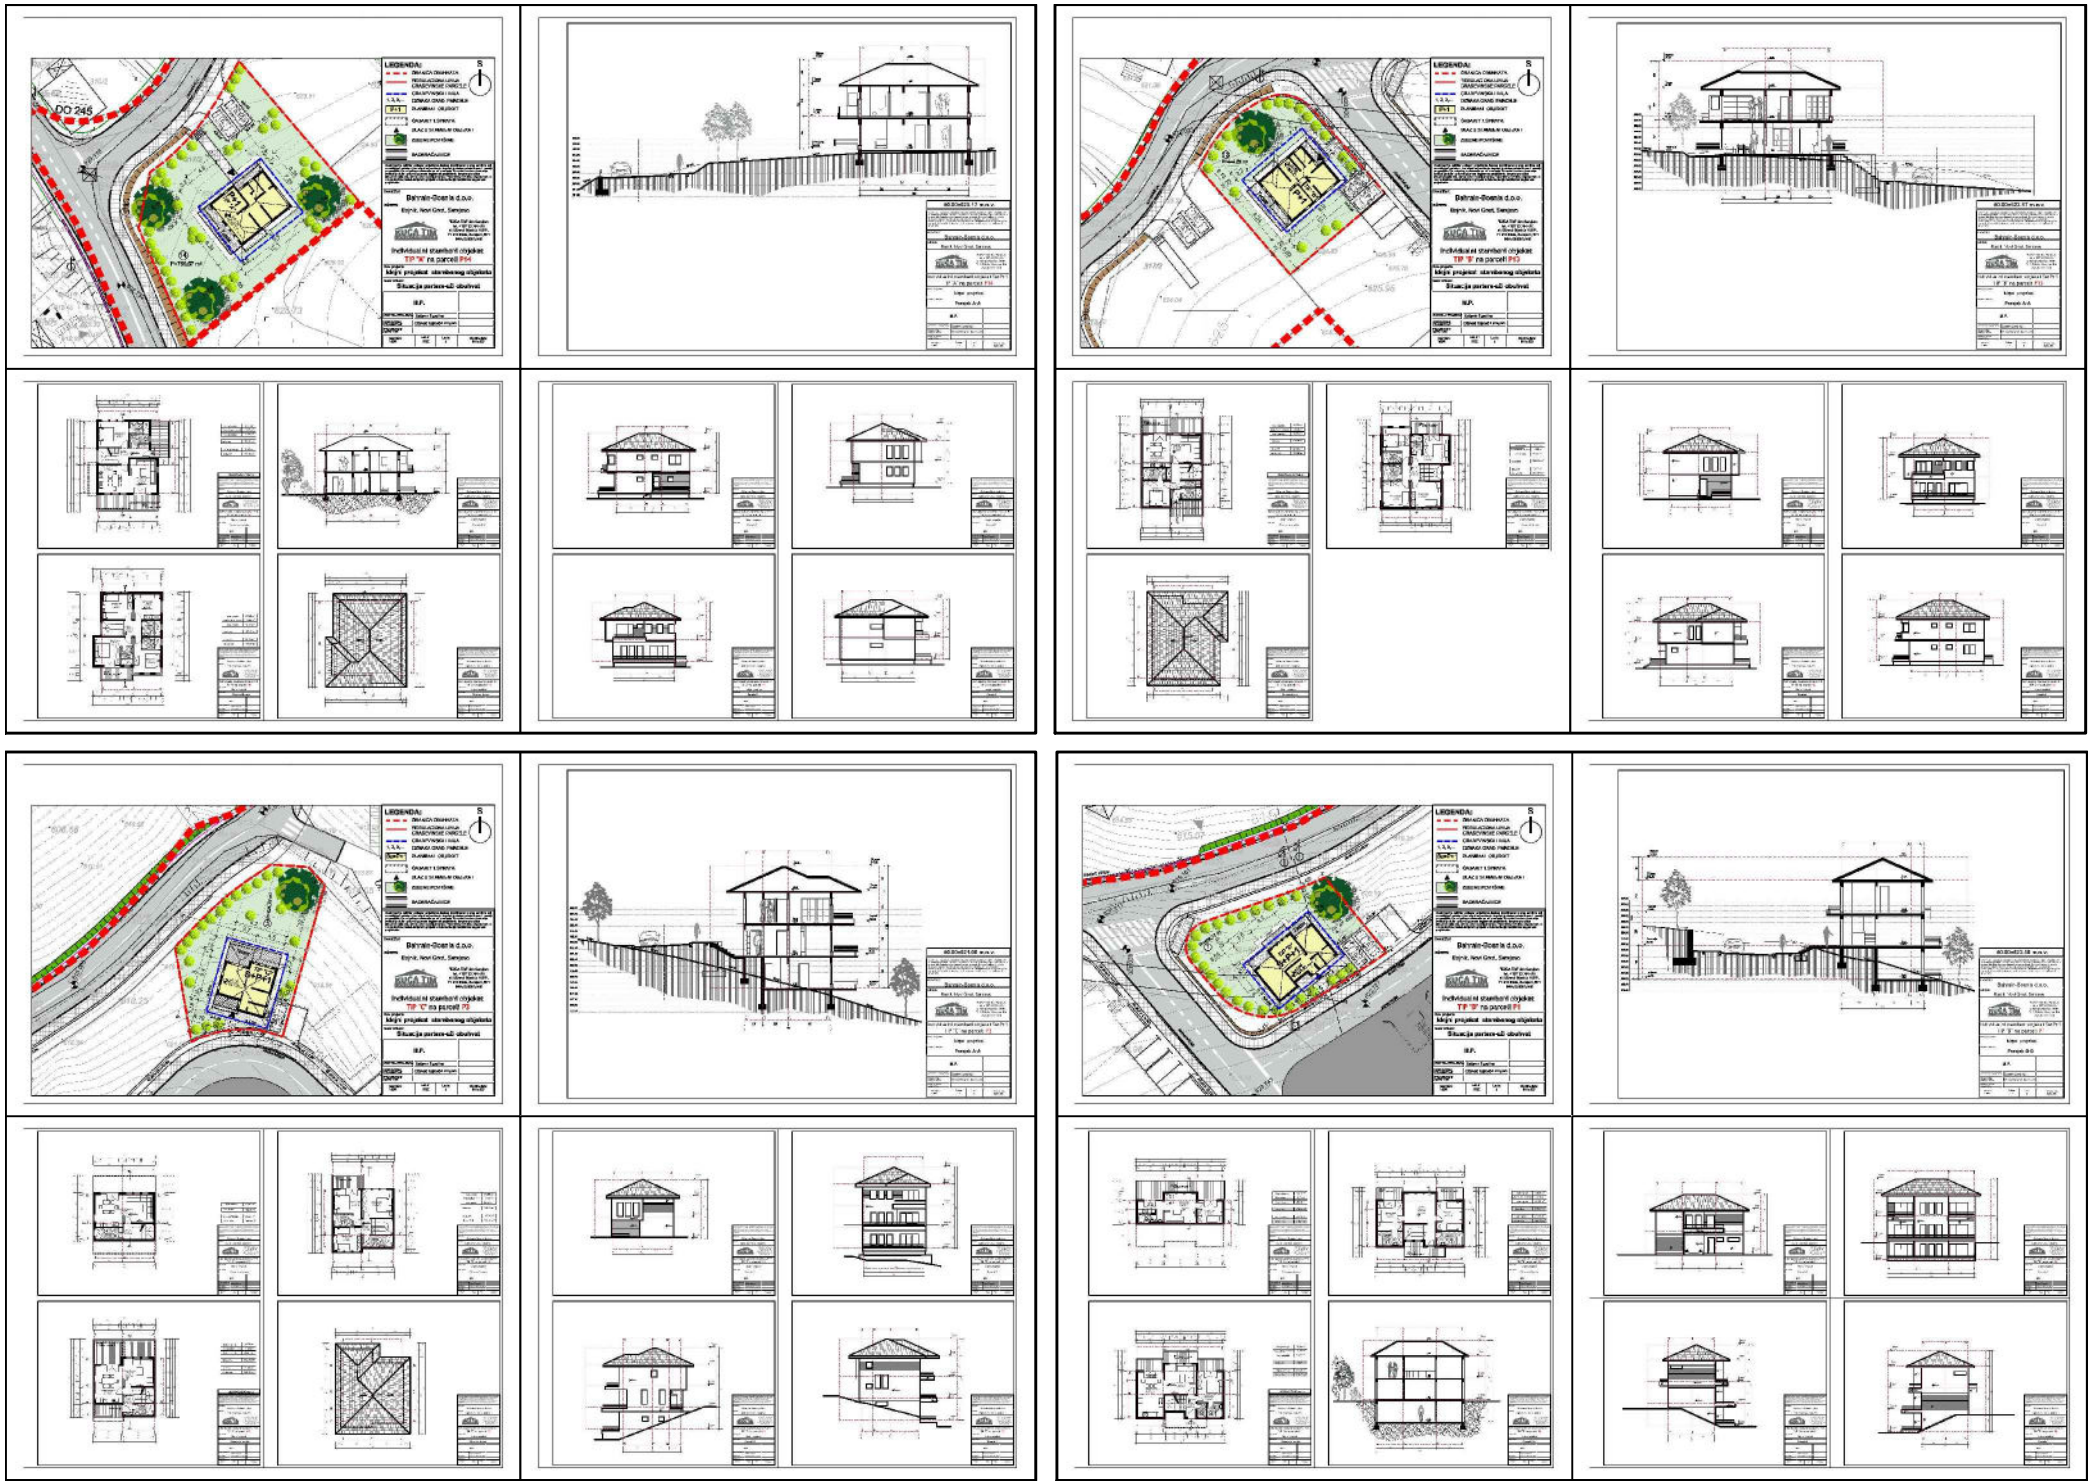
LEGENDA:
DO 245
Bahrain-Bosnia d.o.o.
Individualni stambeni objekat
Situacija parterne-2 obuhvat